



# CONEXIÓN ELECTRICA

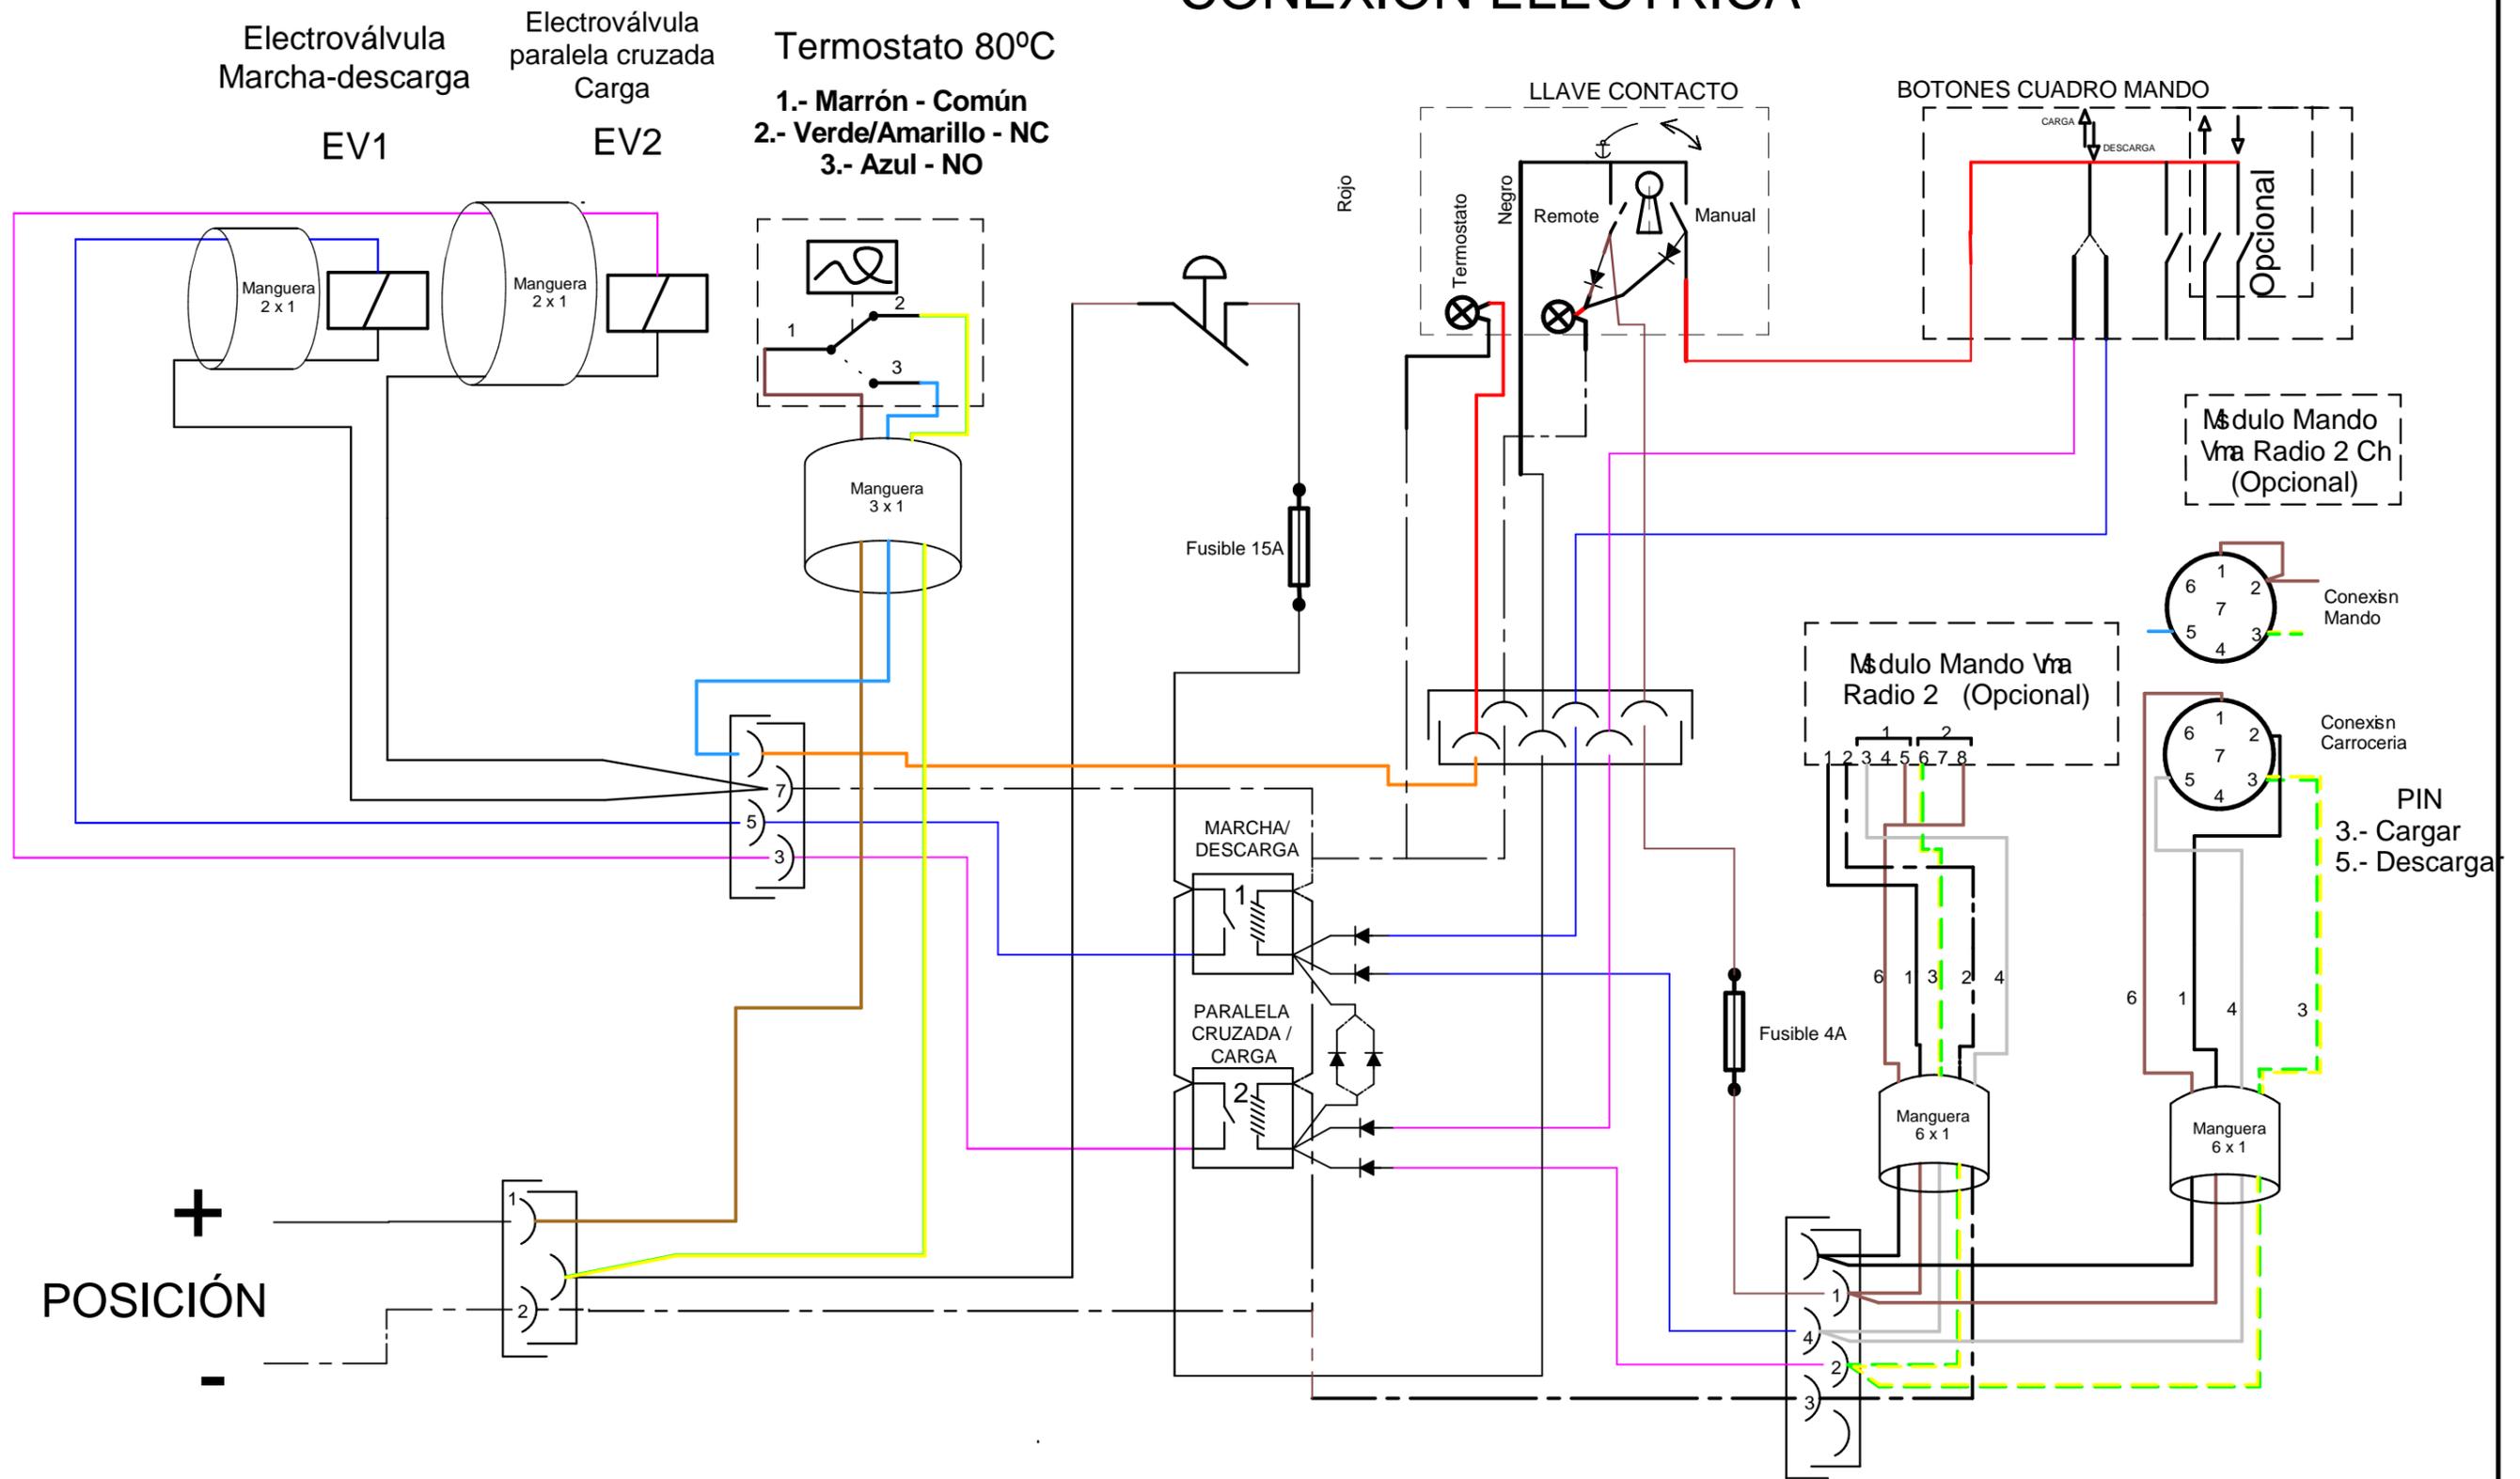

**HASTA SEPTIEMBRE 2021**

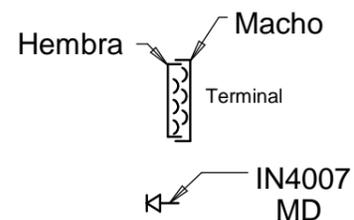

FECHA: 20/08/19	Rev:	<b>INGENIERÍA ALITE. DIVISIÓN PLATAFORMAS ELEVADORAS</b>	
Dibujado: Roberto Serrano		Comprobado: Roberto Serrano	Verificado: Miguel A. Alite
<b>Grupo</b> 	Mod:	PISO MOVIL	Archivo: 013-010-06-001 PLACA RELÉ COMPLETA PM-STD.dft
	<b>PISO MÓVIL ESTANDAR</b>		
<small>TODOS LOS DERECHOS RESERVADOS. Queda totalmente prohibida cualquier copia o difusión sin previa autorización del propietario de la Marca</small>			